


ZDENĚK ŽÁK
Braníšovská 941 / 54
370 05 České Budějovice
Tel.: 385 343 090 IČO: 60071851
Realizace dopravního značení

MAPPY.CZ

Stanoveno za podmínek rozhodnutí (opatření)
ze dne: 20.3.2023, MČÚS/9498/23/0n
Městský úřad Třemové Sviny
Odbor dopravy a silničního hospodářství

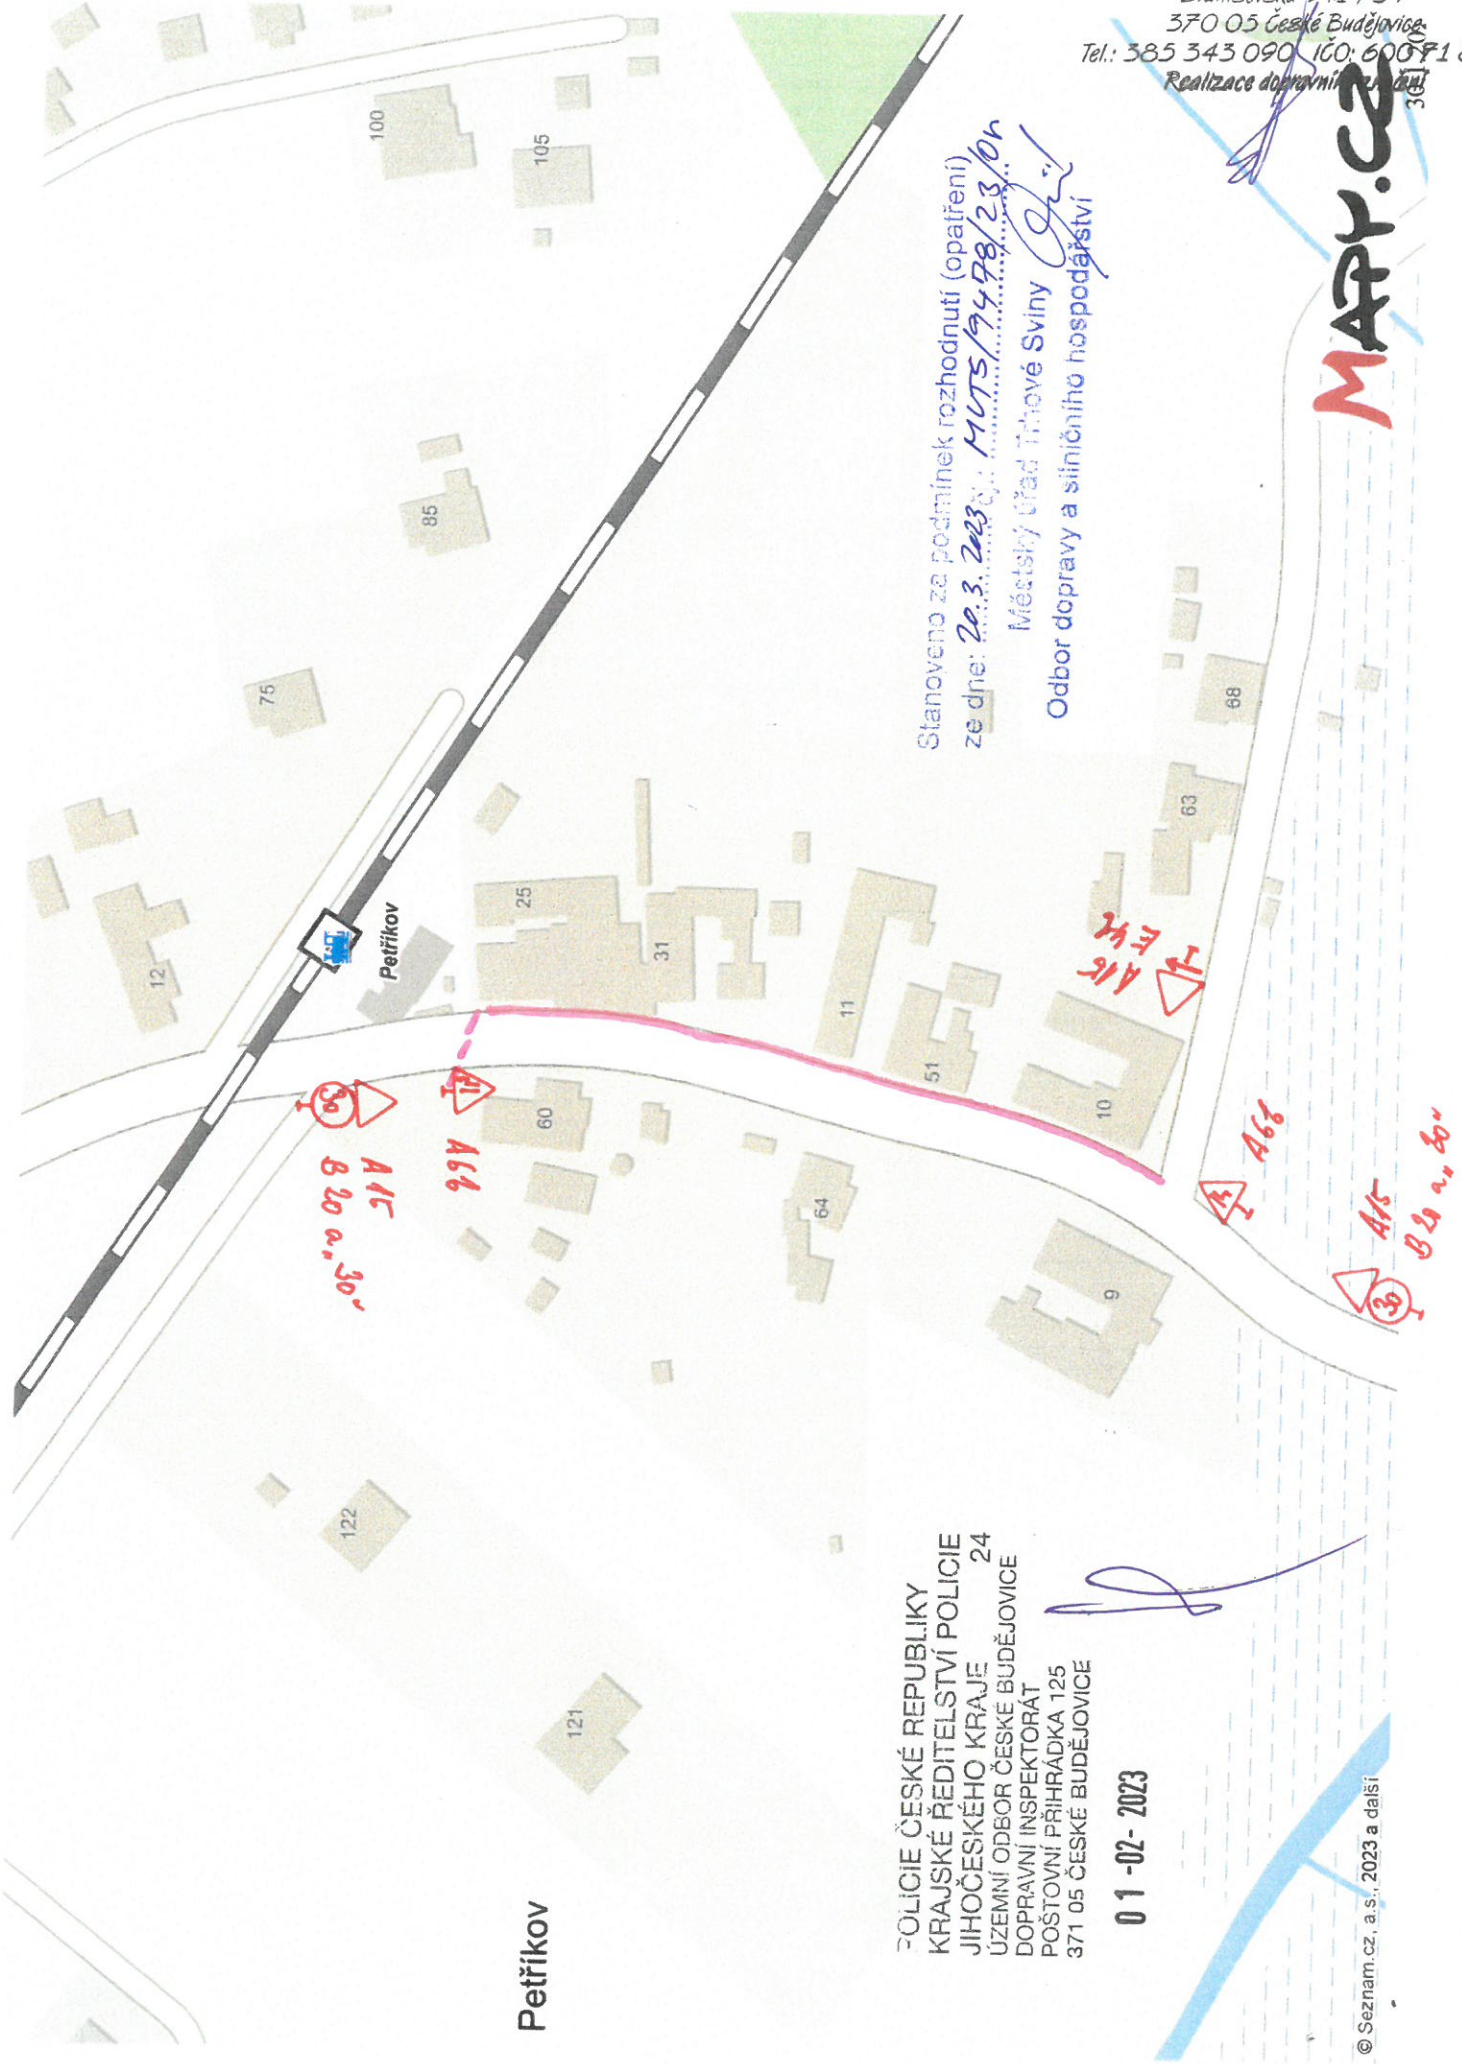

Petřikov

POLICIE ČESKÉ REPUBLIKY
KRAJSKÉ ŘEDITELSTVÍ POLICIE 24
JIHOČESKÉHO KRAJE
ÚZEMNÍ ODBOR ČESKÉ BUDĚJOVICE
DOPRAVNÍ INSPEKTORÁT
POSTOVNÍ PŘÍHRÁDKA 125
371 05 ČESKÉ BUDĚJOVICE

01-02-2023