LIST 2

Změna č. 1 územního plánu
PETŘÍKOV
KOORDINAČNÍ VÝKRES

Celé řešené území náleží do území s archeologickými nálezy III. kategorie.
Celé řešené území náleží do ochranného pásma radaru Třebotovice PVO Třebotovice 566,81 m n. m.

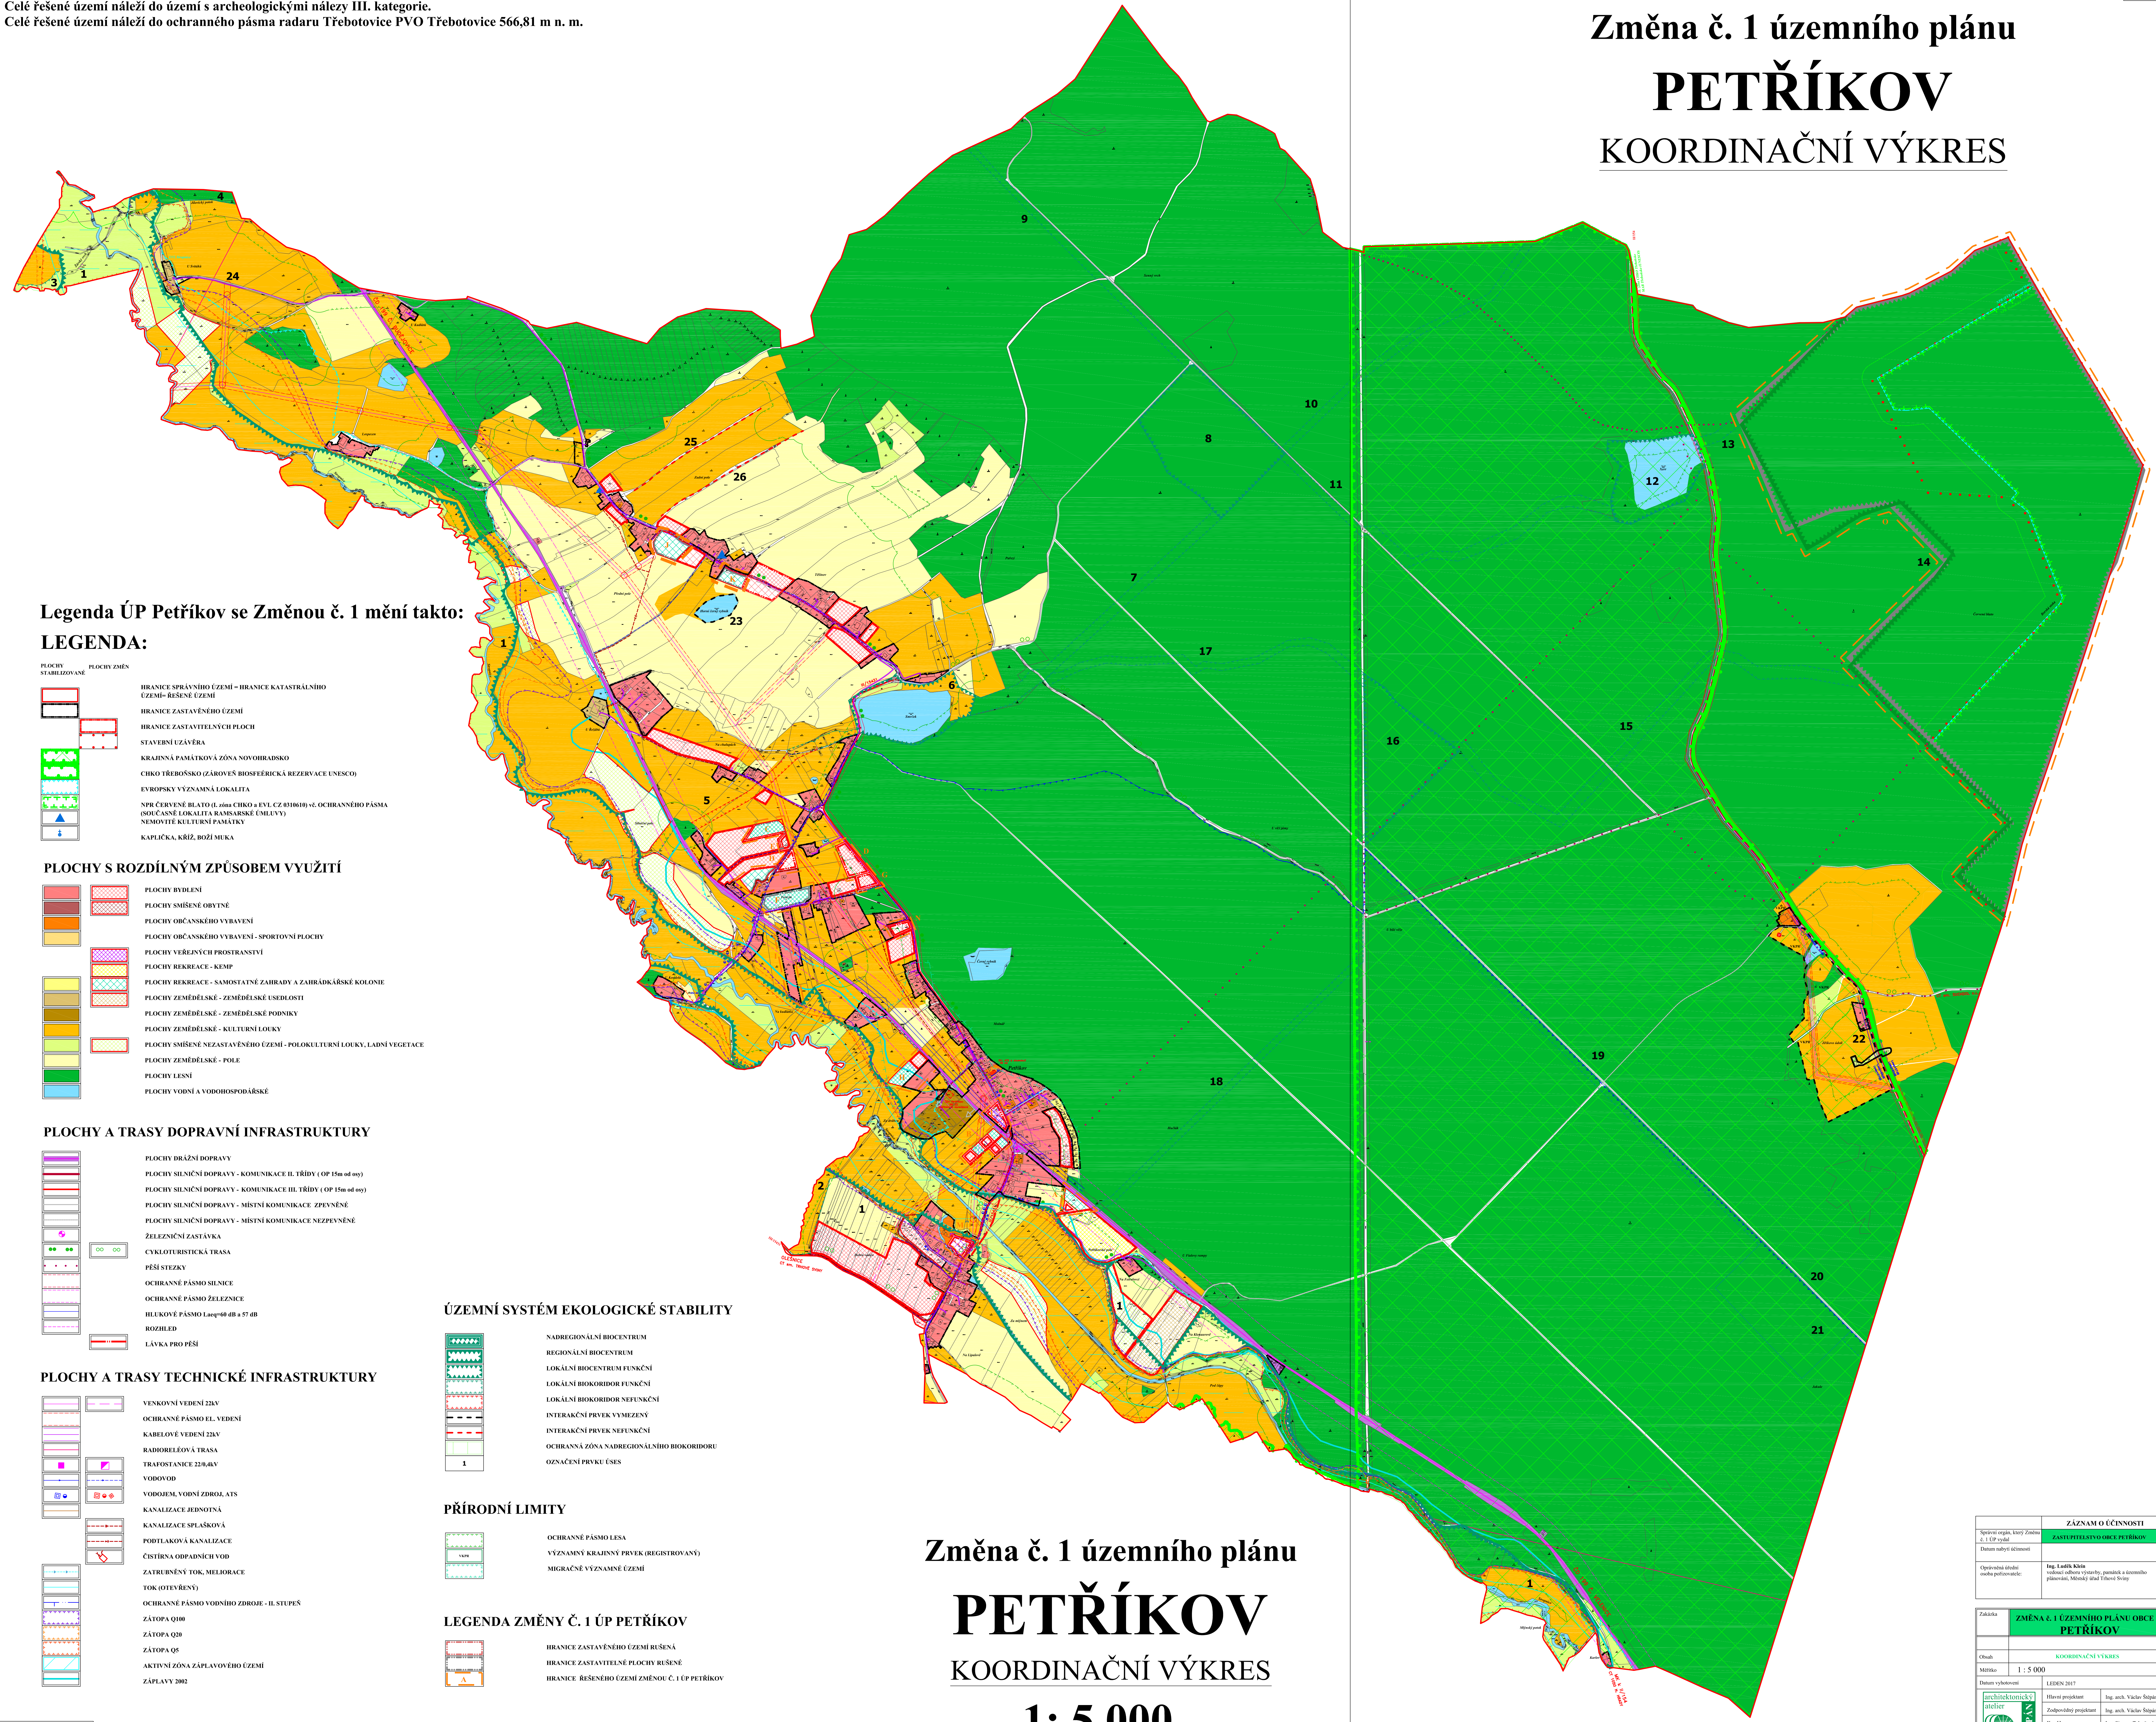

Legenda ÚP Petříkov se Změnou č. 1 mění takto:
LEGENDA:

PLOCHY STABILIZOVANÉ / PLOCHY ZMĚN

- HRANICE SPRÁVNÍHO ÚZEMÍ = HRANICE KATASTRÁLNÍHO ÚZEMÍ= ŘEŠENÉ ÚZEMÍ
- HRANICE ZASTAVĚNÉHO ÚZEMÍ
- HRANICE ZASTAVITELNÝCH PLOCH
- STAVEBNÍ UZÁVĚRA
- KRAJINNÁ PAMÁTKOVÁ ZÓNA NOVOHRADSKO
- CHKO TŘEBOŇSKO (ZÁROVEŇ BIOSFÉRICKÁ REZERVACE UNESCO)
- EVROPSKY VÝZNAMNÁ LOKALITA
- NPR ČERVENÉ BLATO (I. zóna CHKO a EVL CZ 0310610) vč. OCHRANNÉHO PÁSMA (SOUČASNĚ LOKALITA RAMSARSKÉ ÚMLUVY)
- NEMOVITÉ KULTURNÍ PAMÁTKY
- KAPLIČKA, KŘÍŽ, BOŽÍ MUKA

PLOCHY S ROZDÍLNÝM ZPŮSOBEM VYUŽITÍ

- PLOCHY BYDLENÍ
- PLOCHY SMÍŠENÉ OBYTNÉ
- PLOCHY OBČANSKÉHO VYBAVENÍ
- PLOCHY OBČANSKÉHO VYBAVENÍ - SPORTOVNÍ PLOCHY
- PLOCHY VEŘEJNÝCH PROSTRANSTVÍ
- PLOCHY REKREACE - KEMP
- PLOCHY REKREACE - SAMOSTATNÉ ZAHRADY A ZAHRÁDKÁŘSKÉ KOLONIE
- PLOCHY ZEMĚDĚLSKÉ - ZEMĚDĚLSKÉ USEDLOSTI
- PLOCHY ZEMĚDĚLSKÉ - ZEMĚDĚLSKÉ PODNIKY
- PLOCHY ZEMĚDĚLSKÉ - KULTURNÍ LOUKY
- PLOCHY SMÍŠENÉ NEZASTAVĚNÉHO ÚZEMÍ - POLOKULTURNÍ LOUKY, LADNÍ VEGETACE
- PLOCHY ZEMĚDĚLSKÉ - POLE
- PLOCHY LESNÍ
- PLOCHY VODNÍ A VODOHOSPODÁŘSKÉ

PLOCHY A TRASY DOPRAVNÍ INFRASTRUKTURY

- PLOCHY DRÁŽNÍ DOPRAVY
- PLOCHY SILNIČNÍ DOPRAVY - KOMUNIKACE II. TŘÍDY (OP 15m od osy)
- PLOCHY SILNIČNÍ DOPRAVY - KOMUNIKACE III. TŘÍDY (OP 15m od osy)
- PLOCHY SILNIČNÍ DOPRAVY - MÍSTNÍ KOMUNIKACE ZPEVNĚNÉ
- PLOCHY SILNIČNÍ DOPRAVY - MÍSTNÍ KOMUNIKACE NEZPEVNĚNÉ
- ŽELEZNIČNÍ ZASTÁVKA
- CYKLOTURISTICKÁ TRASA
- PĚŠÍ STEZKY
- OCHRANNÉ PÁSMO SILNICE
- OCHRANNÉ PÁSMO ŽELEZNICE
- HLUKOVÉ PÁSMO Laeq=60 dB a 57 dB
- ROZHLED
- LÁVKA PRO PĚŠÍ

PLOCHY A TRASY TECHNICKÉ INFRASTRUKTURY

- VENKOVNÍ VEDENÍ 22kV
- OCHRANNÉ PÁSMO EL. VEDENÍ
- KABELOVÉ VEDENÍ 22kV
- RADIORELÉOVÁ TRASA
- TRAFOSTANICE 22/0,4kV
- VODOVOD
- VODOJEM, VODNÍ ZDROJ, ATS
- KANALIZACE JEDNOTNÁ
- KANALIZACE SPLAŠKOVÁ
- PODTLAKOVÁ KANALIZACE
- ČISTÍRNA ODPADNÍCH VOD
- ZATRUBNĚNÝ TOK, MELIORACE
- TOK (OTEVŘENÝ)
- OCHRANNÉ PÁSMO VODNÍHO ZDROJE - II. STUPEŇ
- ZÁTOPA Q100
- ZÁTOPA Q20
- ZÁTOPA Q5
- AKTIVNÍ ZÓNA ZÁPLAVOVÉHO ÚZEMÍ
- ZÁPLAVY 2002

ÚZEMNÍ SYSTÉM EKOLOGICKÉ STABILITY

- NADREGIONÁLNÍ BIOCENTRUM
- REGIONÁLNÍ BIOCENTRUM
- LOKÁLNÍ BIOCENTRUM FUNKČNÍ
- LOKÁLNÍ BIOKORIDOR FUNKČNÍ
- LOKÁLNÍ BIOKORIDOR NEFUNKČNÍ
- INTERAKČNÍ PRVEK VYMEZENÝ
- INTERAKČNÍ PRVEK NEFUNKČNÍ
- OCHRANNÁ ZÓNA NADREGIONÁLNÍHO BIOKORIDORU
- 1 OZNAČENÍ PRVKU ÚSES

PŘÍRODNÍ LIMITY

- OCHRANNÉ PÁSMO LESA
- VKPR VÝZNAMNÝ KRAJINNÝ PRVEK (REGISTROVANÝ)
- MIGRAČNĚ VÝZNAMNÉ ÚZEMÍ

LEGENDA ZMĚNY Č. 1 ÚP PETŘÍKOV

- HRANICE ZASTAVĚNÉHO ÚZEMÍ RUŠENÁ
- HRANICE ZASTAVITELNÉ PLOCHY RUŠENÉ
- A HRANICE ŘEŠENÉHO ÚZEMÍ ZMĚNOU Č. 1 ÚP PETŘÍKOV

Změna č. 1 územního plánu
PETŘÍKOV
KOORDINAČNÍ VÝKRES
1: 5 000

ZÁZNAM O ÚČINNOSTI		Razítka
Správní orgán, který Změnu č. 1 ÚP vydal	ZASTUPITELSTVO OBCE PETŘÍKOV	
Datum nabytí účinnosti		
Oprávněná úřední osoba pořizovatele:	Ing. Luděk Klein vedoucí odboru výstavby, památek a územního plánování, Městský úřad Trhové Sviny	

Zakázka	ZMĚNA Č. 1 ÚZEMNÍHO PLÁNU OBCE PETŘÍKOV		Razítko zpracovatele
Obsah	KOORDINAČNÍ VÝKRES		
Měřítko	1 : 5 000		
Datum vyhotovení	LEDEN 2017		
architektonický atelier ŠTĚPÁN Žižkova č.12 371 22 Č. Budějovice	Hlavní projektant	Ing. arch. Václav Štěpán	Podpis
	Zodpovědný projektant	Ing. arch. Václav Štěpán	
	Kreslil	Ing. Simona Talpašová	Číslo výkresu: 3c / Číslo paré
	IČO / DIČ	10276661 / CZ 430908117	
	Telefon	387718439, 387718450	

LIST 1